


Anlage 3

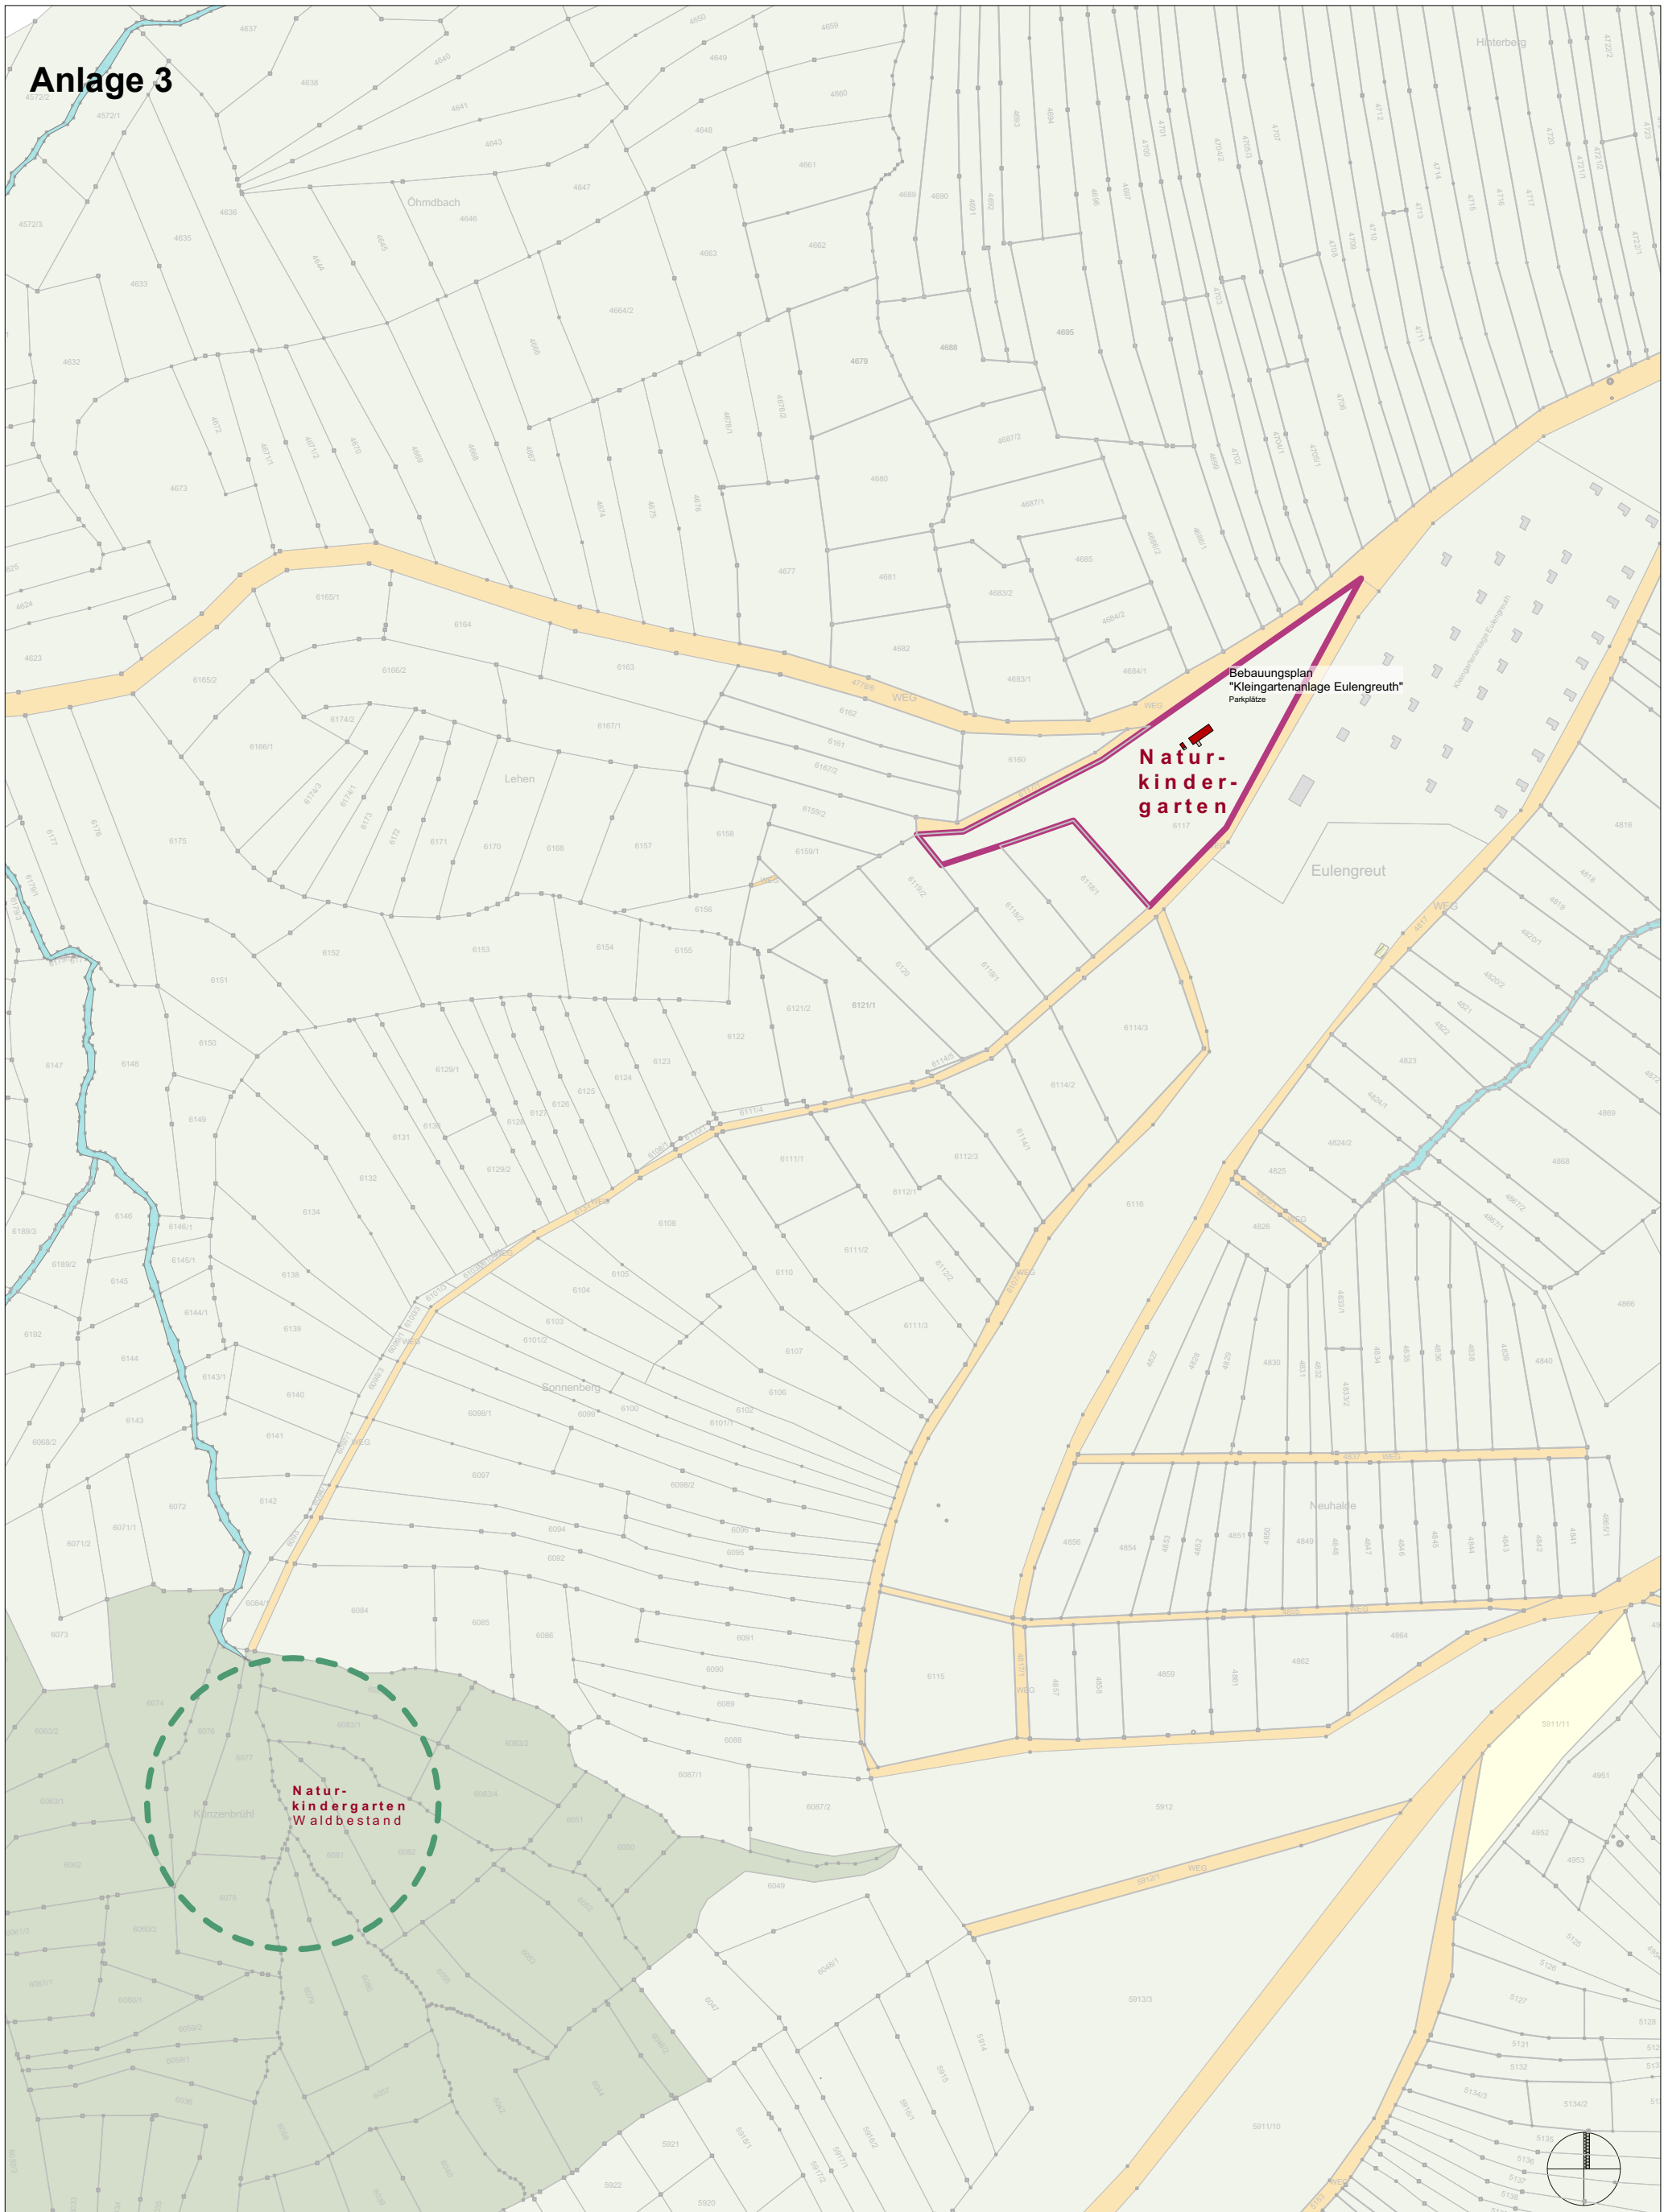

BAUANTRAG DECKBLATT

Projekt-Nr. **19-206**
Plan-Nr. **01**
Maßstab **1:2500**
Datum **08.06.2020**


Projekt: **Errichtung Naturkindergarten Dettingen unter Teck**
Flur-Nr. 6117, 73265 Dettingen unter Teck
Bauherr: **Gemeinde Dettingen u. Teck | Schulstraße 4, 73265 Dettingen u. Teck**
Plan: **Übersichtslageplan**

Planverfasser

Bauherr

anw.architekten GmbH

Schlossplatz 9 | 73230 Kirchheim unter Teck | T 07021.48845.0 | info@a-n-w.de

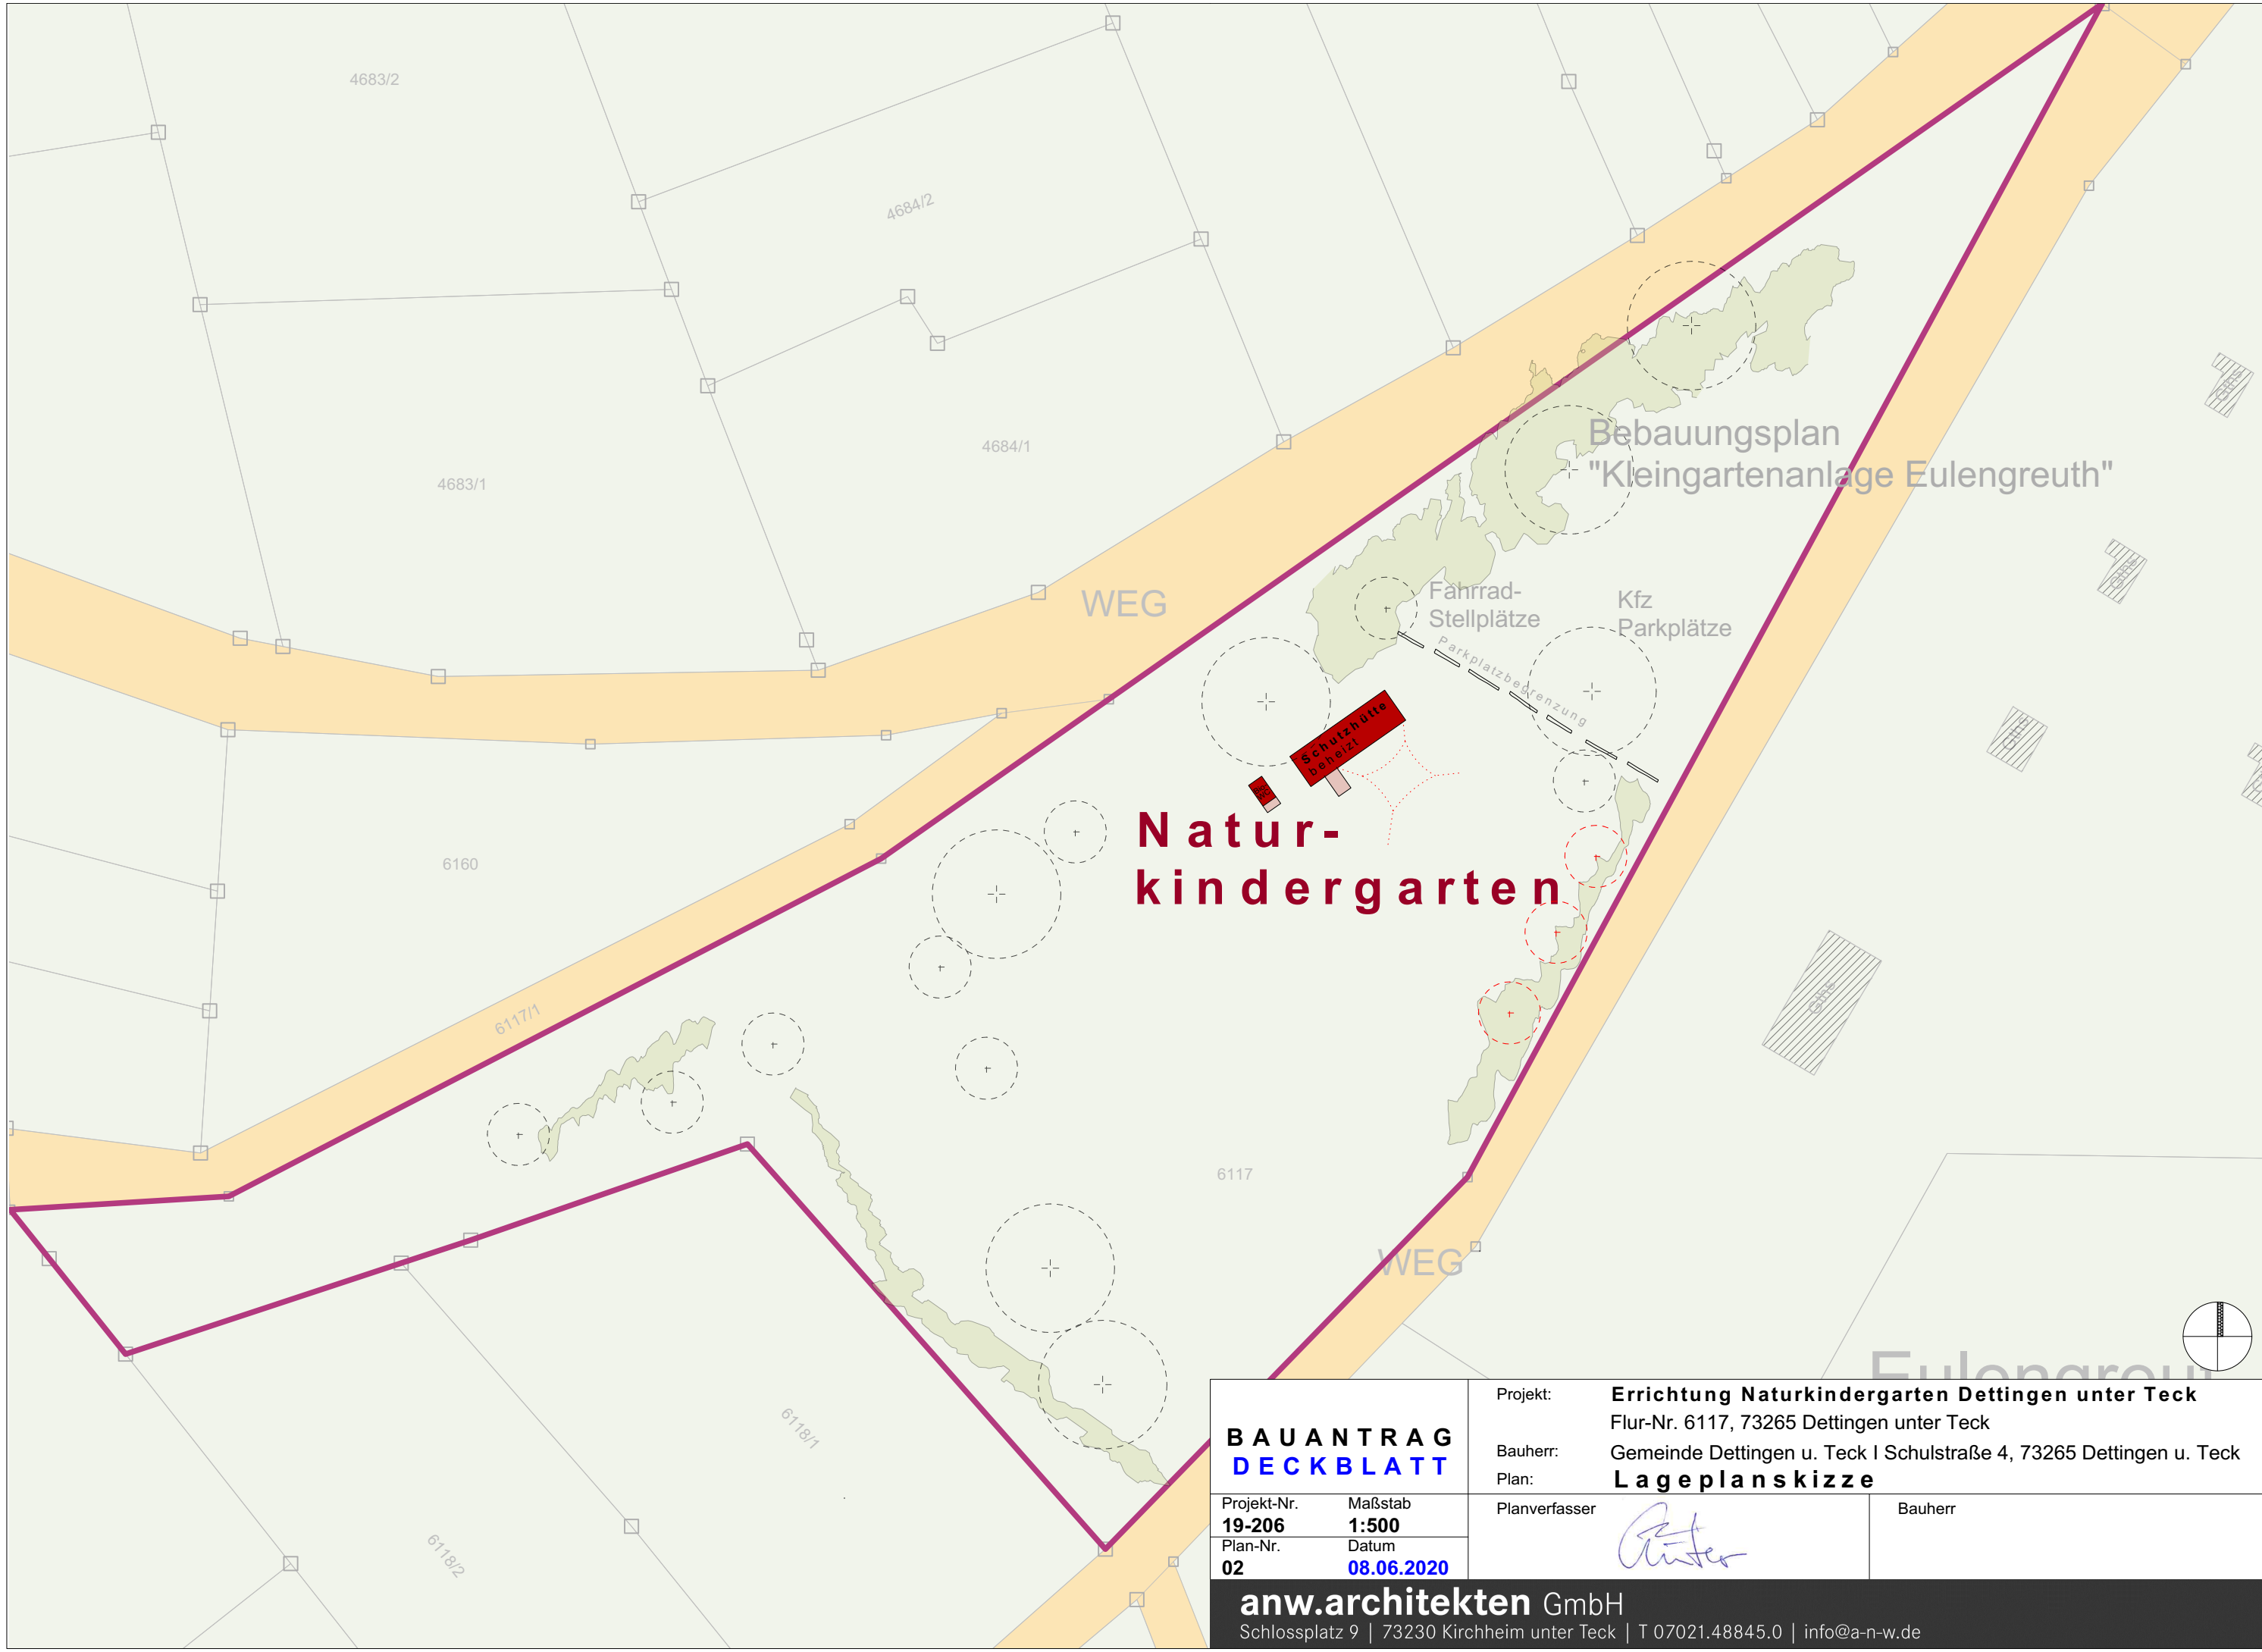

Natur- kindergarten

Bebauungsplan
"Kleingartenanlage Eulengreuth"

BAUANTRAG DECKBLATT		Projekt: Errichtung Naturkindergarten Dettingen unter Teck Flur-Nr. 6117, 73265 Dettingen unter Teck	Bauherr: Gemeinde Dettingen u. Teck Schulstraße 4, 73265 Dettingen u. Teck
Projekt-Nr. 19-206	Maßstab 1:500	Plan: Lageplanskizze	Planverfasser: <i>[Signature]</i>
Plan-Nr. 02	Datum 08.06.2020		Bauherr